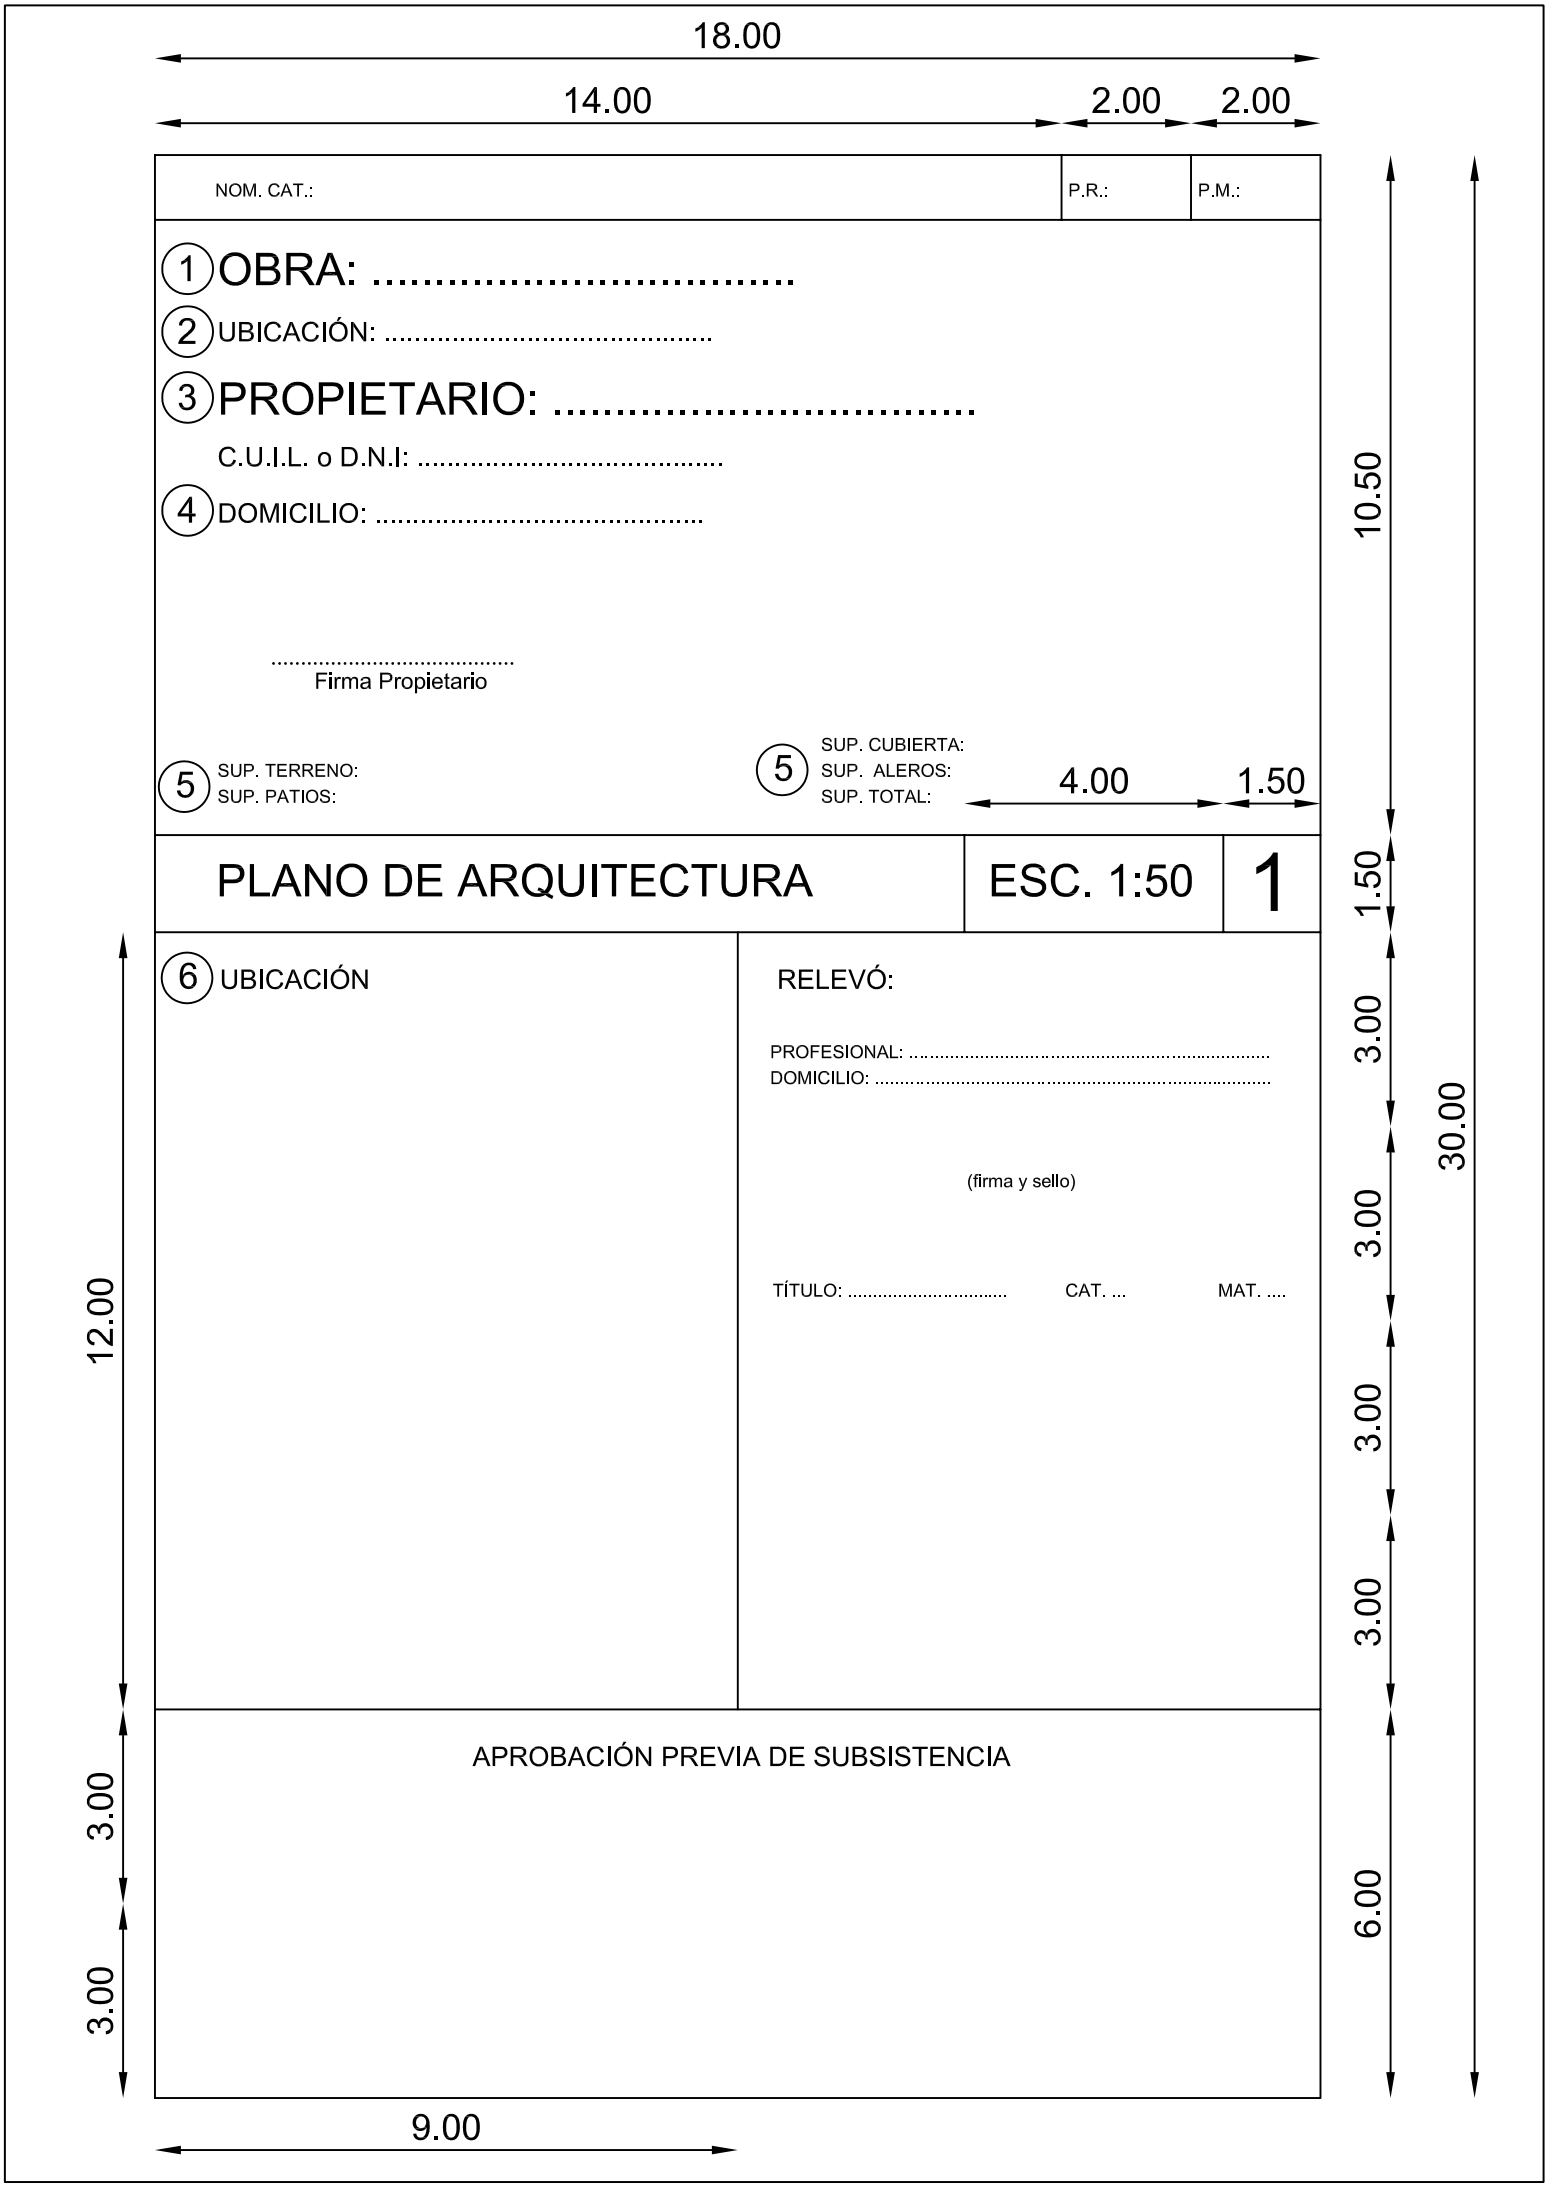
18.00
14.00
2.00
2.00
NOM. CAT.:
P.R.:
P.M.:
1 OBRA: .....
2 UBICACIÓN: .....
3 PROPIETARIO: .....
C.U.I.L. o D.N.I: .....
4 DOMICILIO: .....
.....
Firma Propietario
5 SUP. TERRENO:
SUP. PATIOS:
5 SUP. CUBIERTA:
SUP. ALEROS:
SUP. TOTAL:
4.00
1.50
PLANO DE ARQUITECTURA
ESC. 1:50
1
6 UBICACIÓN
RELEVÓ:
PROFESIONAL: .....
DOMICILIO: .....
(firma y sello)
TÍTULO: ..... CAT. ... MAT. ....
APROBACIÓN PREVIA DE SUBSISTENCIA
10.50
1.50
3.00
3.00
3.00
3.00
6.00
30.00
12.00
3.00
3.00
9.00